



ORIENTACJA 1:500

SYTUACJA 1:250  
 POWIERZCHNIA DZIAŁKI LOKALU 11H 0.0303 ha

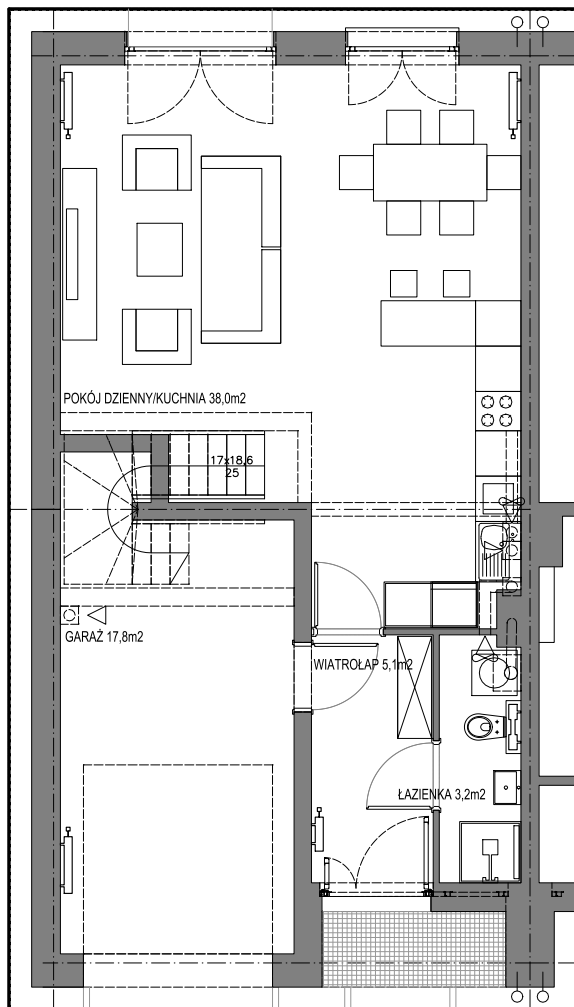

PARTER SKALA 1:100  
 WIATROLAP 5,1m2  
 POKÓJ DZIENNY/KUCHNIA 38,0m2  
 ŁAZIENKA 3,2m2  
 GARAŻ 17,8m2  
 POWIERZCHNIA PARTERU 64,1m2

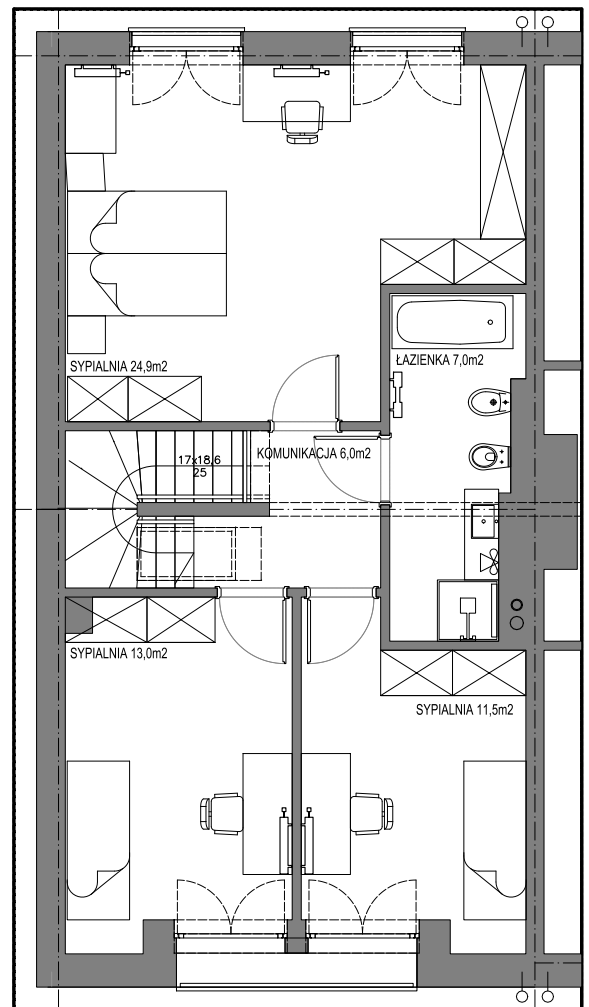

PIĘTRO SKALA 1:100  
 KOMUNIKACJA 6,0m2  
 SYPIALNIA 24,9m2  
 ŁAZIENKA 7,0m2  
 SYPIALNIA 13,0m2  
 SYPIALNIA 11,5m2  
 POWIERZCHNIA PIĘTRA 62,4m2

**POWIERZCHNIA UŻYTKOWA 126.5m<sup>2</sup>**

kolorystyka budynku wariant 1:  
 dachówka - antracyt  
 ściany tynk - biały