


SYTUACJA 1:250


POWIERZCHNIA DZIAŁKI LOKALU 8A 0.0296 ha

ORIENTACJA 1:500

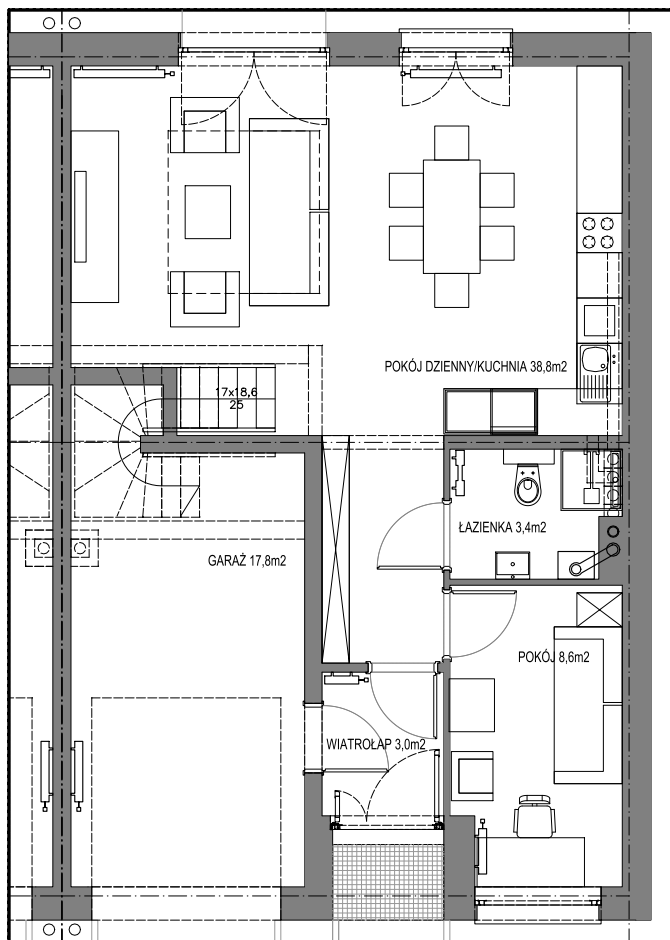

PARTER SKALA 1:100

WIATROŁAP 3,0m²
 POKÓJ DZIENNY/KUCHNIA 38,8m²
 ŁAZIENKA 3,4m²
 GARAŻ 17,8m²
 POKÓJ 8,6m²
 POWIERZCHNIA PARTERU 71,6m²

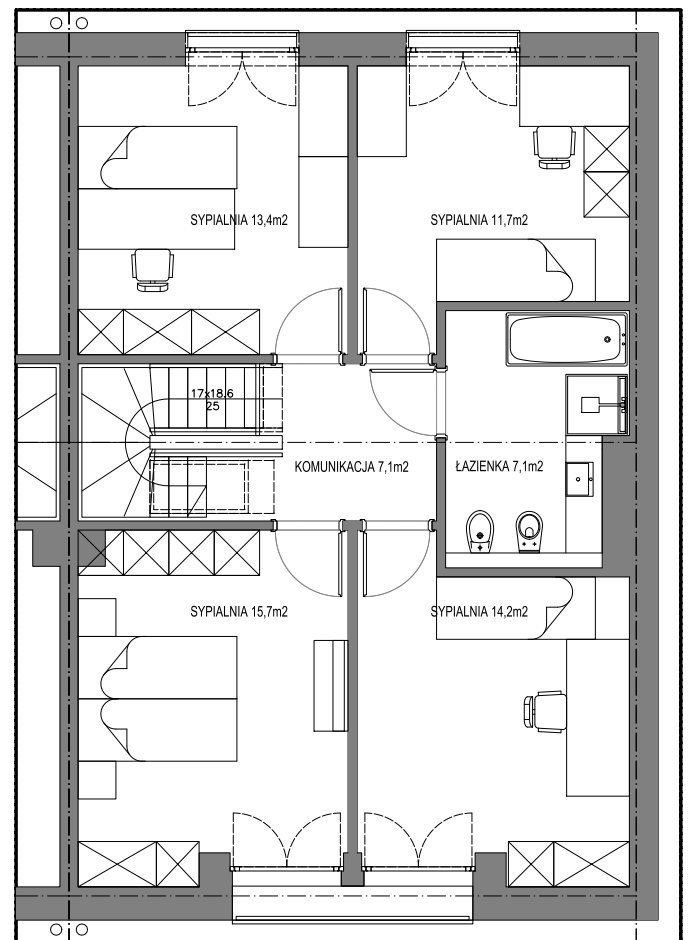

PIĘTRO SKALA 1:100

KOMUNIKACJA 7,1m²
 SYPIALNIA 11,7m²
 SYPIALNIA 13,4m²
 ŁAZIENKA 7,1m²
 SYPIALNIA 14,2m²
 SYPIALNIA 15,7m²
 POWIERZCHNIA PIĘTRA 69,2m²

POWIERZCHNIA UŻYTKOWA 140.8m²

kolorystyka budynku wariant 1:
 dachówka - antracyt
 ściany tynk - biały